


# 千草台公民館 平面図

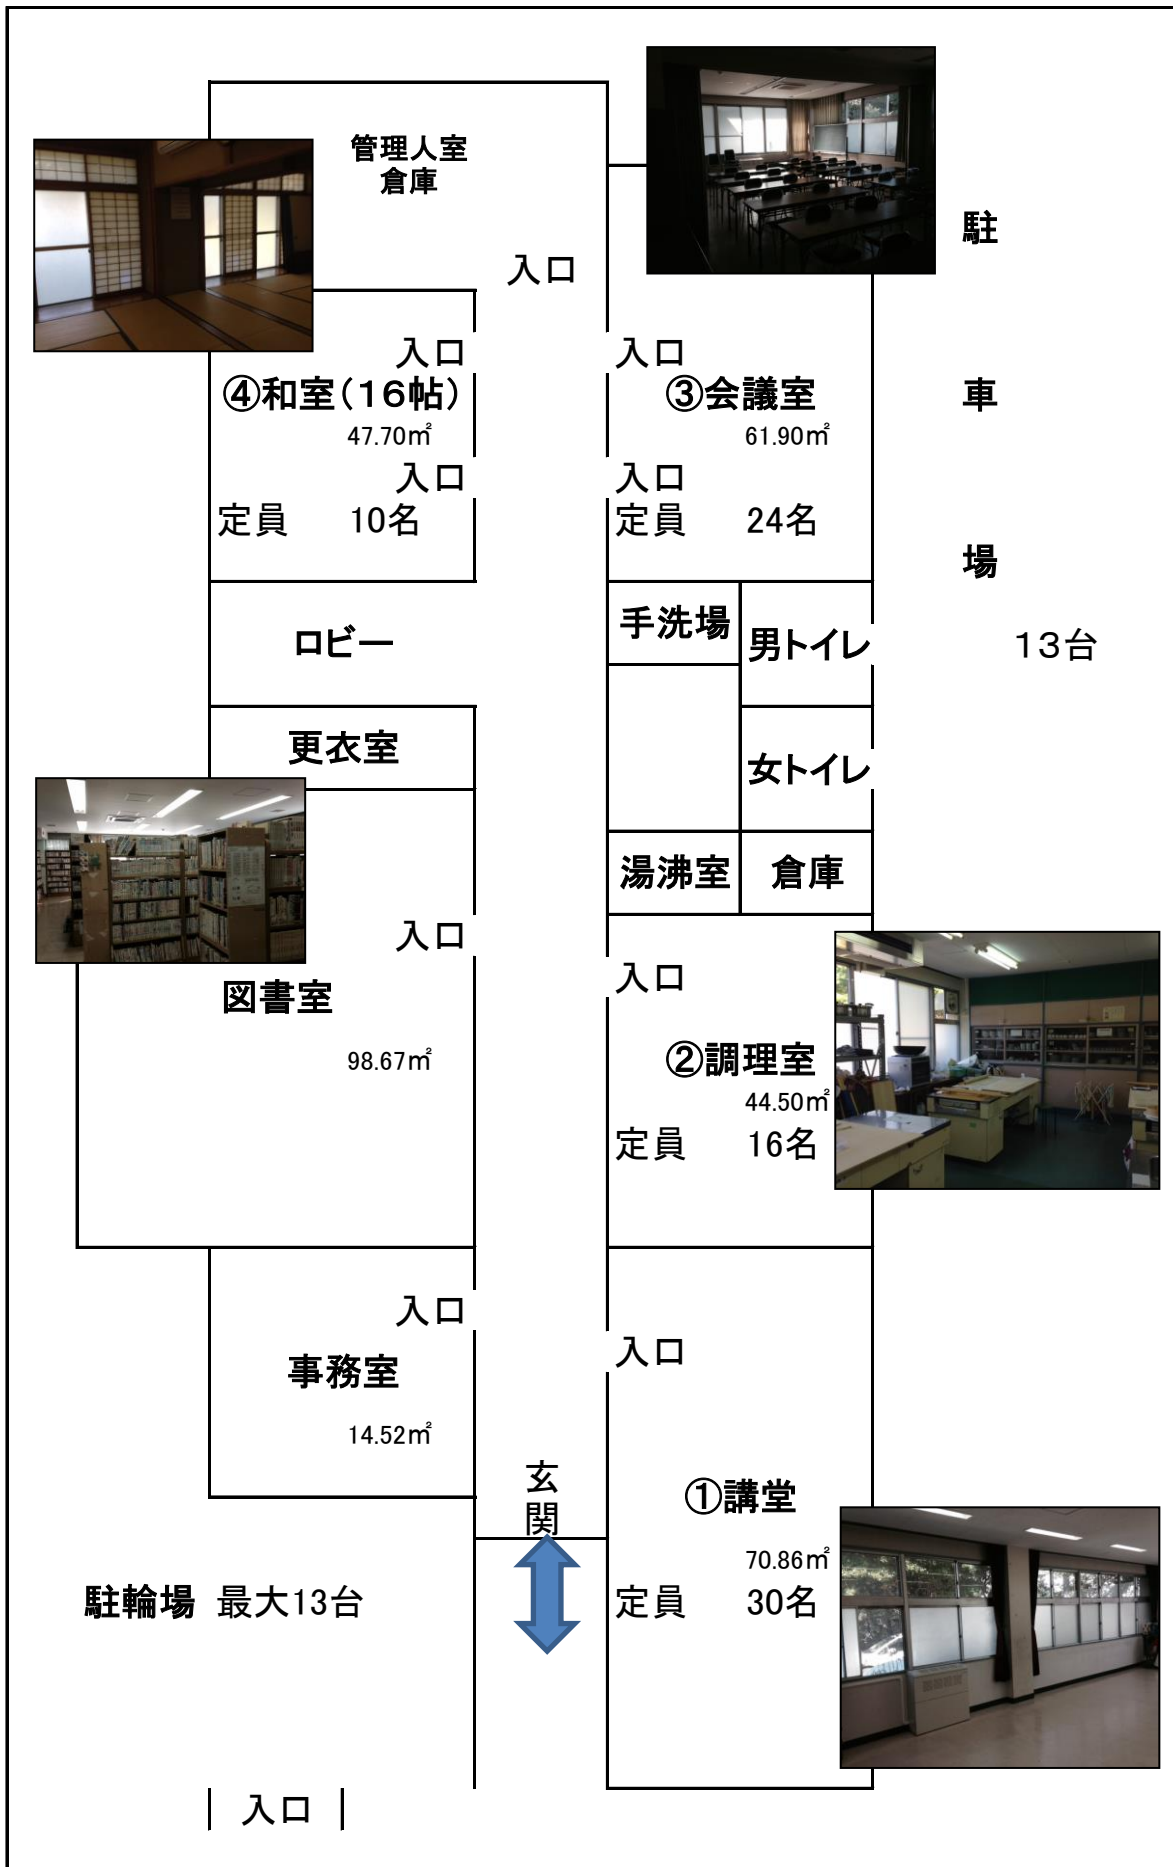

## 備品一覧

①講堂	机	16
	椅子	20
	ホワイトボード	1
	卓球台	2
②調理室	調理台	4
	椅子	30
	ガスコンロ	4
	調理用具	一式
	コンベック	2
③会議室	机	13
	椅子	27
	黒板	2
	ピアノ	1
④和室	机	11
	椅子	12
	座布団	27
	黒板	1